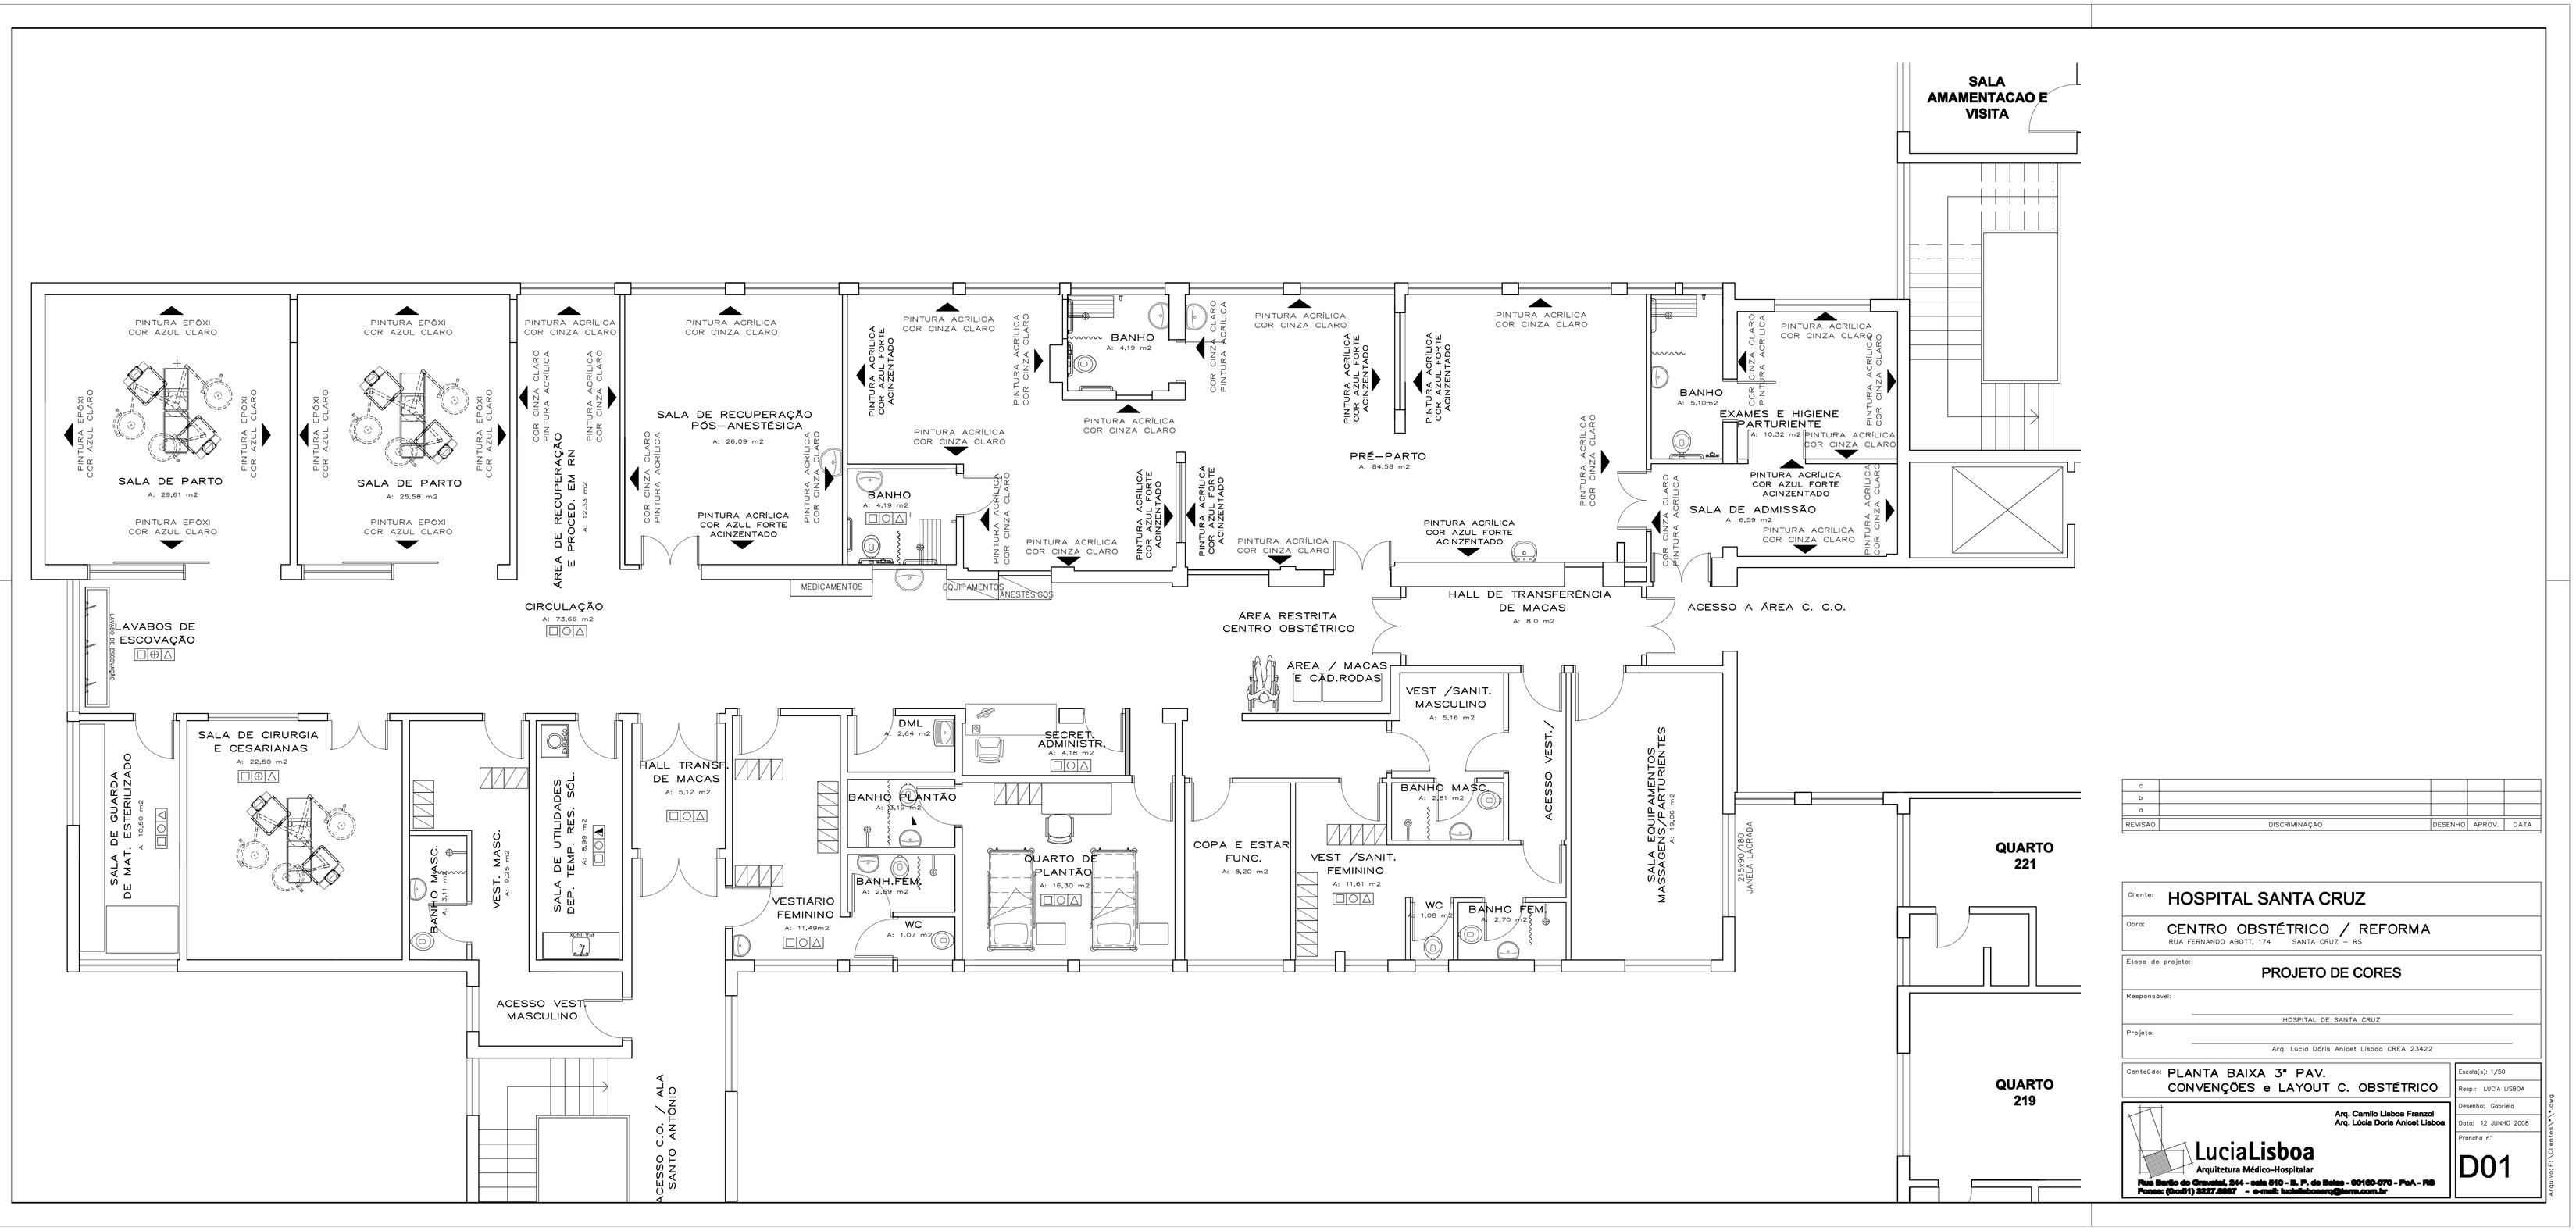

REVISÃO	DISCRIMINAÇÃO	DESENHO	APROV.	DATA
c				
b				
a				

Cliente: **HOSPITAL SANTA CRUZ**

Obra: CENTRO OBSTÉTRICO / REFORMA
RUA FERNANDO ABOTT, 174 SANTA CRUZ – RS

Etapa do projeto: **PROJETO DE CORES**

Responsável: HOSPITAL DE SANTA CRUZ

Projeto: Arq. Lúcia Dóris Anicet Lisboa CREA 23422

Conteúdo: PLANTA BAIXA 3º PAV.
CONVENÇÕES e LAYOUT C. OBSTÉTRICO

Escala(s): 1/50
Resp.: LUCIA LISBOA
Desenho: Gabriela
Data: 12 JUNHO 2008
Prancha nº: D01

Arq. Camilo Lisboa Franzoi
Arq. Lúcia Doris Anicet Lisboa
LuciaLisboa
Arquitetura Médico-Hospitalar
Rua Barão do Gravataí, 394 - sala 910 - B. P. do Bairro - 90160-070 - PoA - RS
Fones: (0xx51) 3227.4867 - e-mail: luciadalisboa@terra.com.br

Arquivo: F:\Clientes\V*.dwg