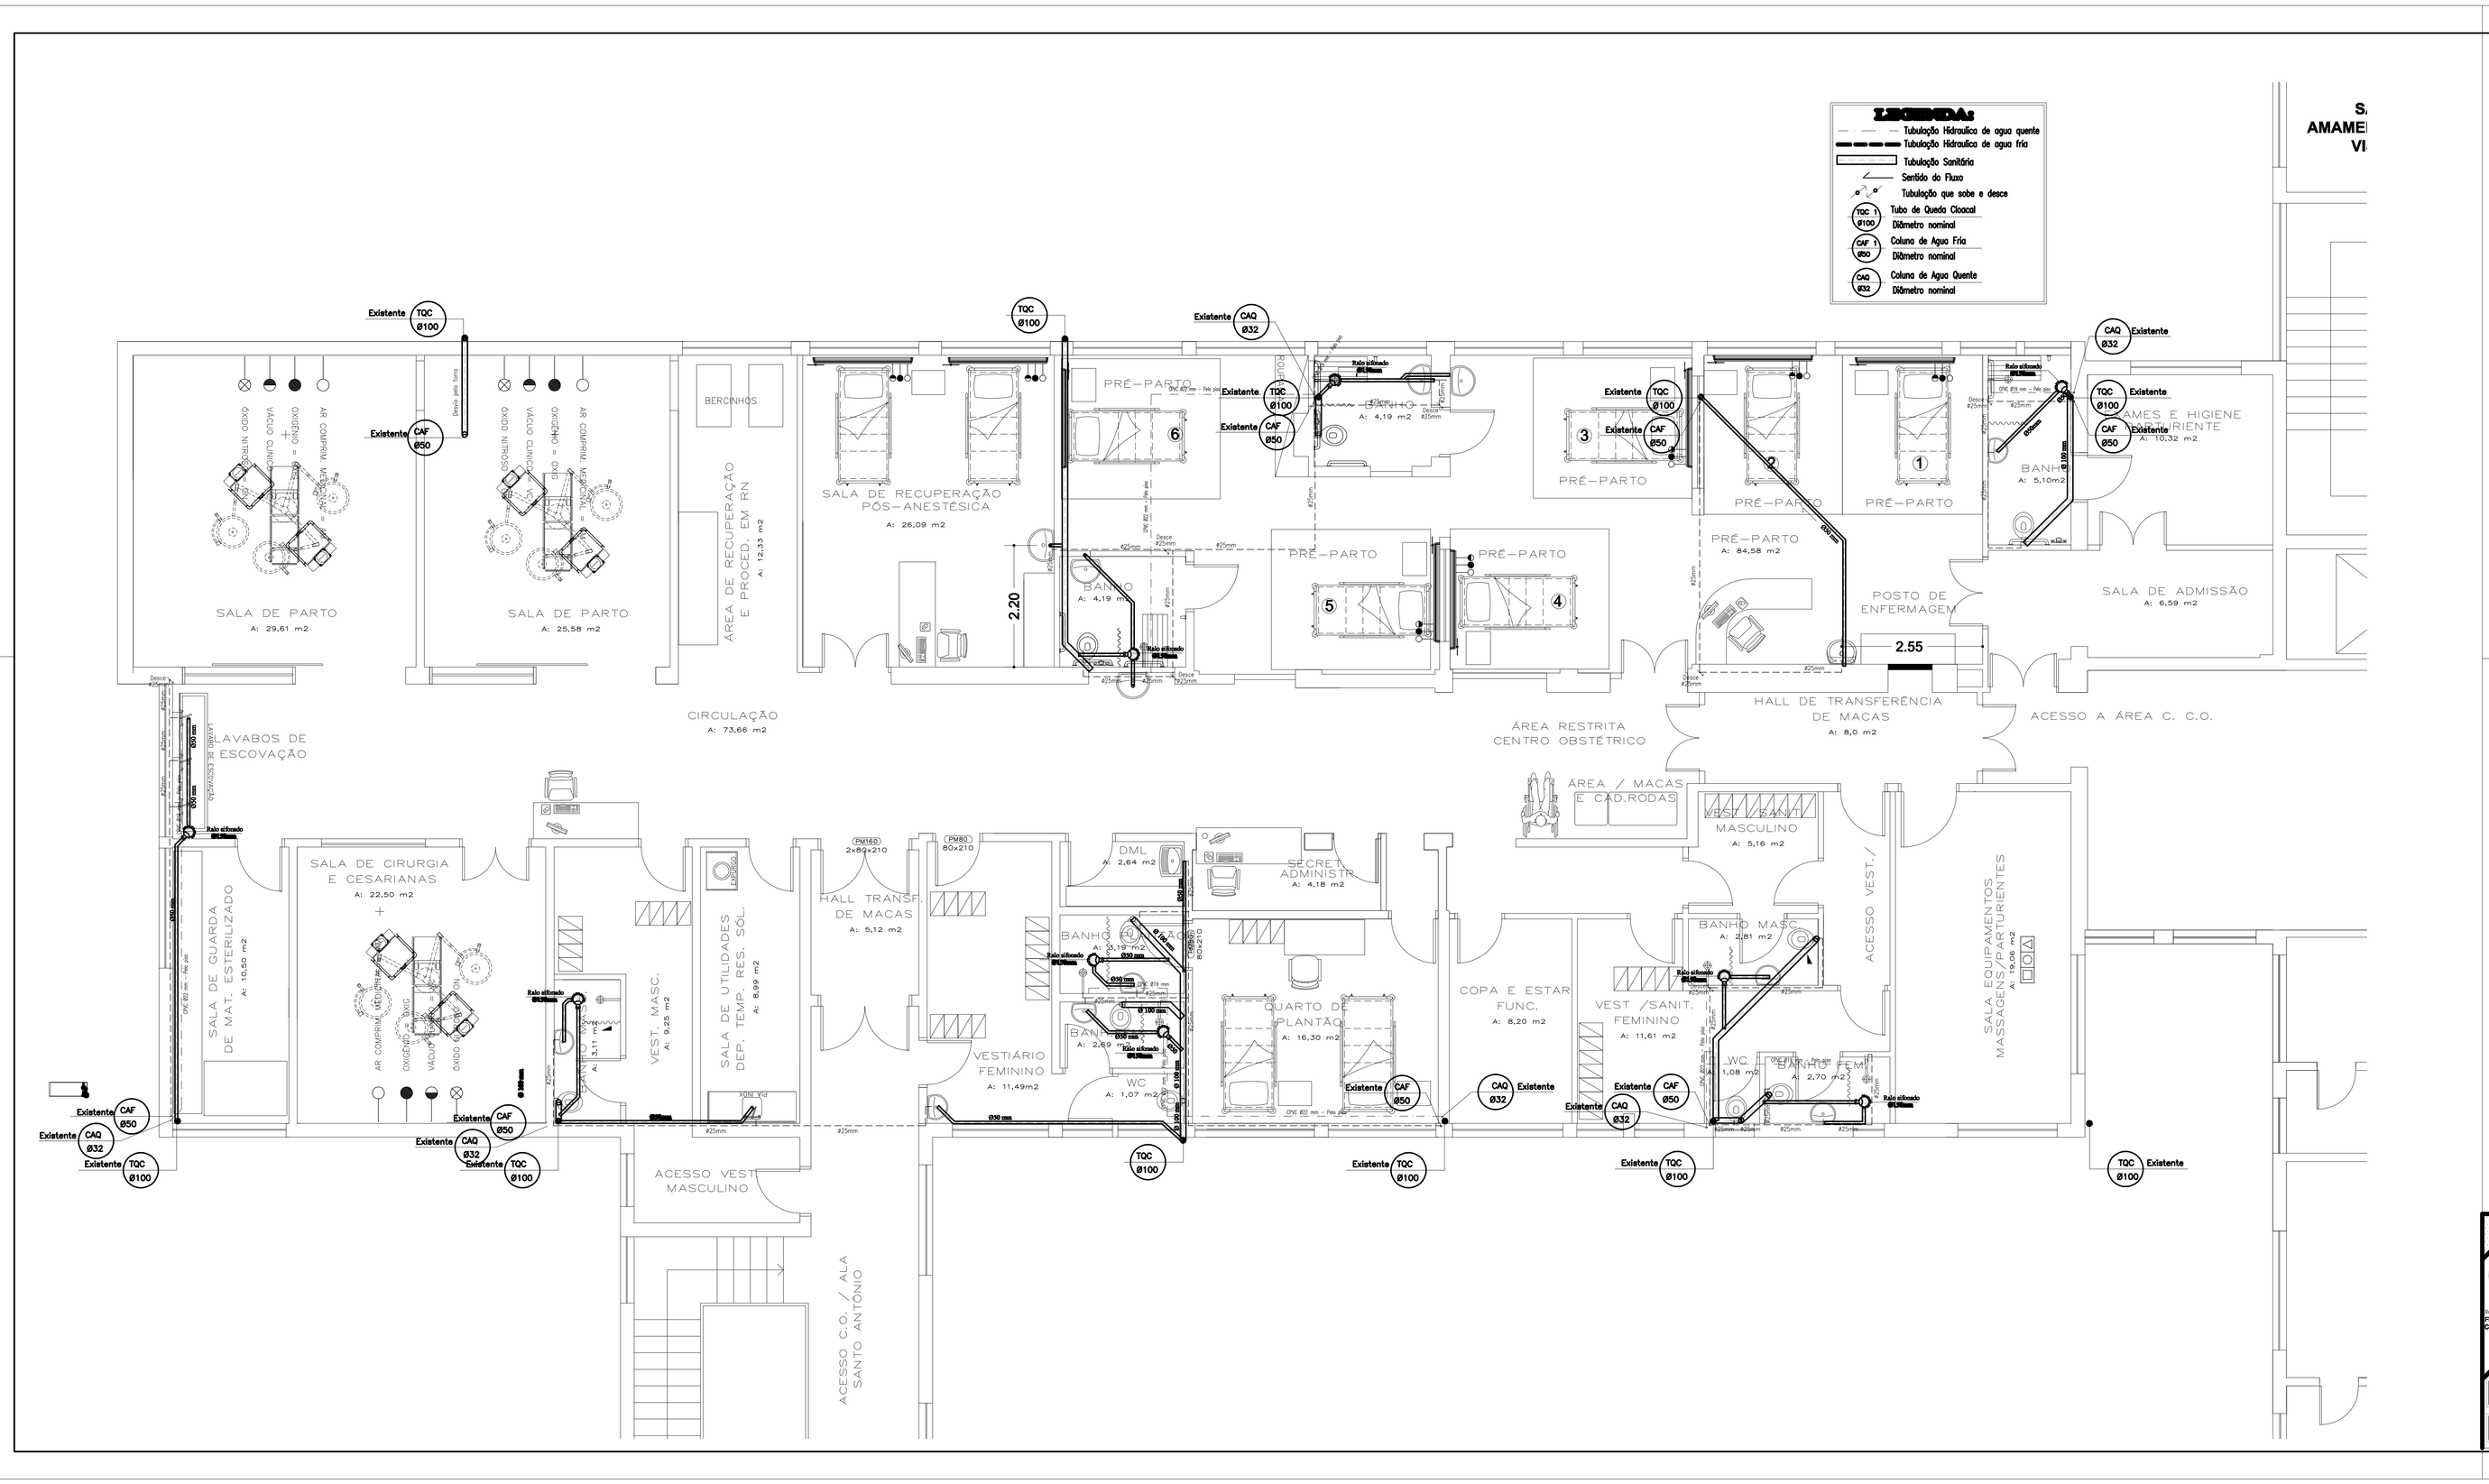

PROPRIETÁRIO: APESC- ASSOCIAÇÃO PRO- ENSINO EM SANTA CRUZ

PROJETO E EXECUÇÃO: Eng. Civil Flavio R. Gomes- crea: 83.849-D

Gomes Engenharia

Rua Gaspar Bartholomay, 844 - Fones: 3715-9198 / 9997-1600

Responsável: Flavio R. Gomes CREA: 83849-D

Cliente: HOSPITAL STA. CRUZ

Endereço Cliente:

Projeto: HIDRO-SANITÁRIO

Área Total:

Discriminação: Planta Baixa

Desenho: Eloi Barreto | Escala: Indicada | Data: Junho / 2009 | Prancha: H 01