



COMDICA – CAMPANHA IMPOSTO DE RENDA 2020/21
GARANTIR O ATENDIMENTO INTEGRAL MATERNO-INFANTIL:

Modernização da Ala Materno Infantil:

Justificativa: Atualmente, umas das demandas mais importantes para a instituição, e que precisa ser atendida de forma urgente, é a mudança para unidades mistas, que abrigam a Ala de Internação Materno Infantil e Pediátrica, sendo estes atendimentos destinados aos dos usuários atendidos pelo Sistema Único de Saúde – SUS.

A Unidade de atendimento Pediátrico do Hospital Santa Cruz, abrange uma área de 325 m². Recebe crianças de 0 a 12 anos de vida na condição de internação clínica e cirúrgica, possibilitando a recuperação do estado de saúde dos pacientes internados. A Unidade de Maternidade atende gestantes, parto e puerpério de forma segura e humanizada, assim como as crianças, após nascimento e dispõe de uma área de 619,31 m².

A busca constante de tecnologia para atendimento de excelência e seguro a todos os pacientes acima citados, requer a melhoria das instalações na instituição. As adaptações do ambiente se fazem necessárias a cada novo avanço, seja pelo volume do público atendido, seja pelo perfil do serviço prestado.

Especialmente por se tratar do público materno – infantil, o HSC avalia imprescindível a modernização e readequação do ambiente para o atendimento das gestantes, puérperas e crianças do Município de Santa Cruz do Sul e região, com a premissa de qualificar ainda mais a assistência prestada e garantir maior segurança aos pacientes internados.

Nesse sentido, o HSC vem trabalhando para revitalizar os ambientes, tornando-os acolhedores e de acordo com as premissas previstas em Lei. A Unidade de Atendimento Pediátrico já fora contemplada com um projeto de reforma, através de uma Emenda Parlamentar de Obra, restando apenas captar recursos que possibilitem a revitalização da Unidade de Atendimento Materno Infantil.

A handwritten signature in blue ink, appearing to be the initials 'A' followed by a flourish.


Objetivo: Realizar reforma e adequação da estrutura física da Ala de Internação Materno Infantil, a fim de dispor de ambiente favorável à reabilitação da saúde dos pacientes, adequando a estrutura às diretrizes da Política Nacional de Atenção Integral à Saúde da Criança, reduzindo possíveis danos decorrentes de internações hospitalares, e garantindo a melhoria dos fluxos internos.

Informações: Além da necessidade legal, de aproximação das alas de internações materno – infantil para com a Ala de Internação Pediátrica, faz-se necessário revitalizar as acomodações / leitos, sanitários, enfermarias e postos de trabalho, tendo em vista que o prédio institucional possui mais de 112 anos de existência. Dessa forma, necessita de reparos elétricos, hidráulicos, rede de gases medicinais, além de modificações estruturais que promovam a acolhida, segurança e acessibilidade dos pacientes.

A revitalização (reforma) consiste em uma área de 619,31m². Em razão do alto custo para execução do projeto em sua totalidade, a instituição pretende executar o projeto em partes. Neste momento a intenção é revitalizar uma área de 150 m², que contempla 12 leitos de internação, dispostos em 3 quartos de enfermarias, 05 sanitários, sala de enfermagem, sala de exames para gestantes e o depósito de material de limpeza – DML. Os valores serão utilizados para demolições, realocação de aberturas (portas), pinturas, substituição do piso existente, instalação de redes de gases medicinais, readequação de pontos elétricos e hidráulicos.

Valor do Projeto: R\$200.000,00.

Mão de Obra	R\$ 120.000,00
Material	R\$ 80.000,00

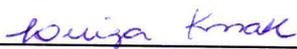


Luiza M. L. Knak
Ass. de Projetos e Captação de Recursos
APESC / HSC



LIGACAO COM PREDIO EXISTENTE

CIRCULACAO

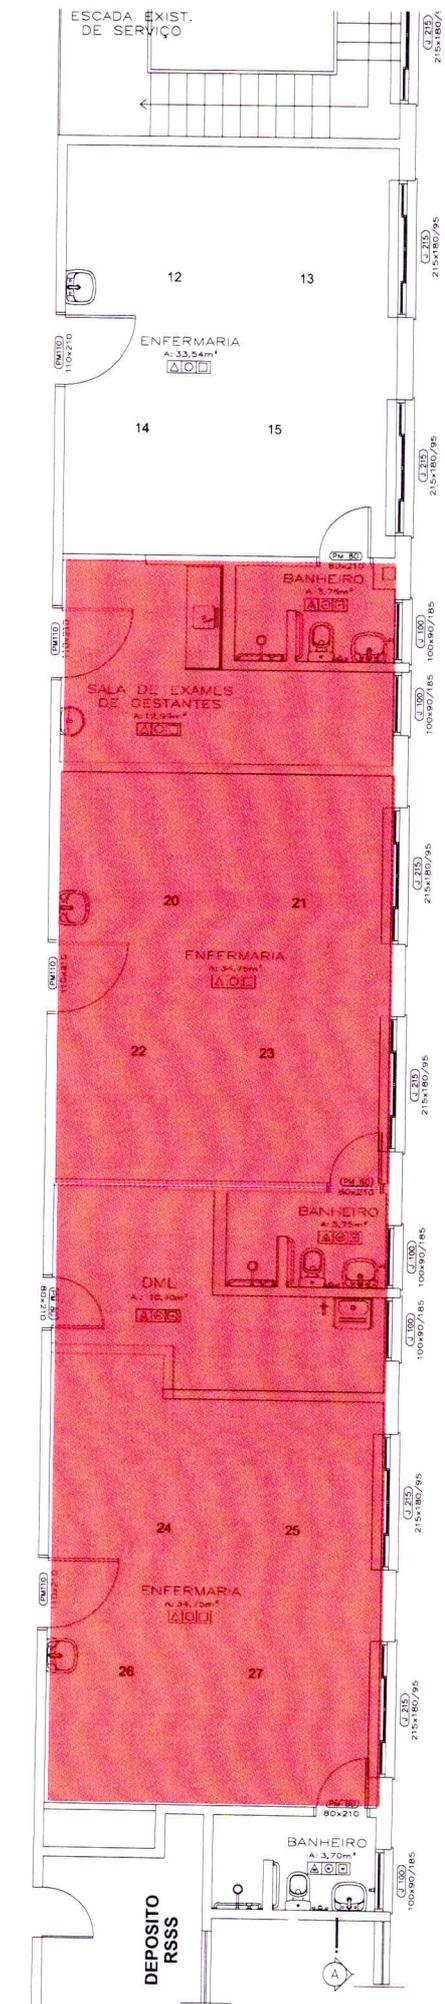

PLANTA BAIXA 4º PAVIMENTO

ESCALA: 1/125